

AKCE: „Úprava křižovatky II/605 x III/2327 Klabava“

DOPRAVNÍ OPATŘENÍ:

TECHNICKÁ ZPRÁVA:

Stavba bude provedena za úplné uzavírky ulice silnice III/2327, před křižovatkou se silnicí II/605 ve směru z obce Klabava.

Pracovní místo (zábor stavby) bude na silnici III/2327 ohraničeno z obou stran uzavírkovou zábranou typu Z2 doplněnou o přechodné svislé dopravní značení typu B1 s dodatkovou tabulkou E13 s textem „MIMO VOZIDEL STAVBY“ a S7 (blikající výstražné světlo typu 1).

Obousměrná objízdná trasa je navržena: po silnici II/605 do Rokycan, dále po silnici II/183, II/232, III/2326 do obce Litohlavy a po silnici III/2327 do obce Klabava.


Silnice III/2327 bude od křižovatky se silnicí III/2326 slepou pozemní komunikací.

Značky IS11b – směrové tabule pro vyznačení objížděky, budou otočeny vždy správným směrem.

Po skončení uzavírky se veškeré přechodné dopravní značení a zařízení odstraní, stávající dopravní značení se uvede do původního stavu.

Návrh dopravního opatření byl zpracován s použitím publikací:

- „Zásady dopravního značení na pozemních komunikacích“ - Technické podmínky Ministerstva dopravy TP 65 (schválené Ministerstvem dopravy pod č.j. 532/2013-120-STSP/1, dne 31.7.2013)
- „Zásady pro označování pracovních míst na pozemních komunikacích“ Technické podmínky Ministerstva dopravy TP 66 (schválené Ministerstvem dopravy pod č.j. 21/2015-120- TN/1, dne 12.3.2015)
- Příručka pro označování pracovních míst na dálnicích a silnicích (Zpracováno ŘSD jako Příručka 2023)
- Zákon č. 361/2000 Sb., o provozu na pozemních komunikacích a o změnách některých zákonů (zákon o silničním provozu), ve znění pozdějších předpisů
- Vyhláška Ministerstva dopravy č. 294/2015 Sb., kterou se provádějí pravidla provozu na pozemních komunikacích.

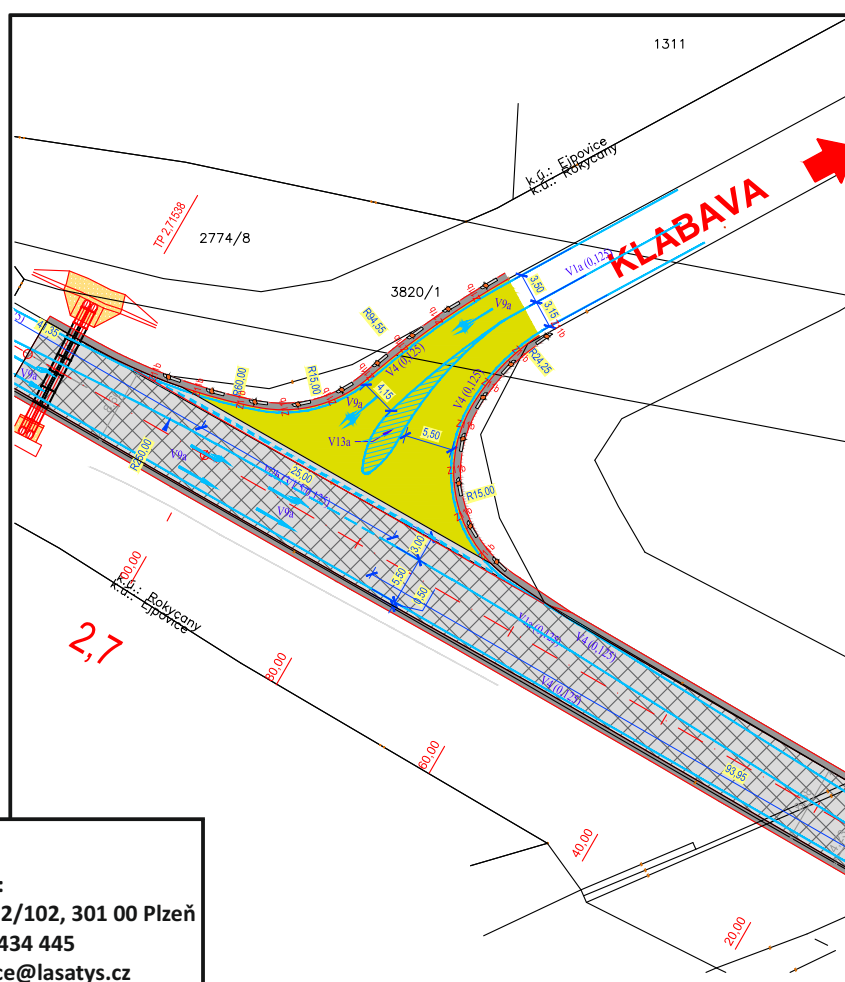


Lasatys s.r.o.
Kontakt Plzeň:
Na Roudné 512/102, 301 00 Plzeň
Tel: +420 733 434 445
Email: realizace@lasatys.cz

AKCE: „Úprava křižovatky II/605 x III/2327 Klabava“

DOPRAVNÍ OPATŘENÍ:

OBJÍZDNÁ TRASA: po silnici II/605 do Rokycan, dále po silnici II/232, III/2326 do obce Litohlavy a po silnici III/2326 a III/2327 do obce Klabava

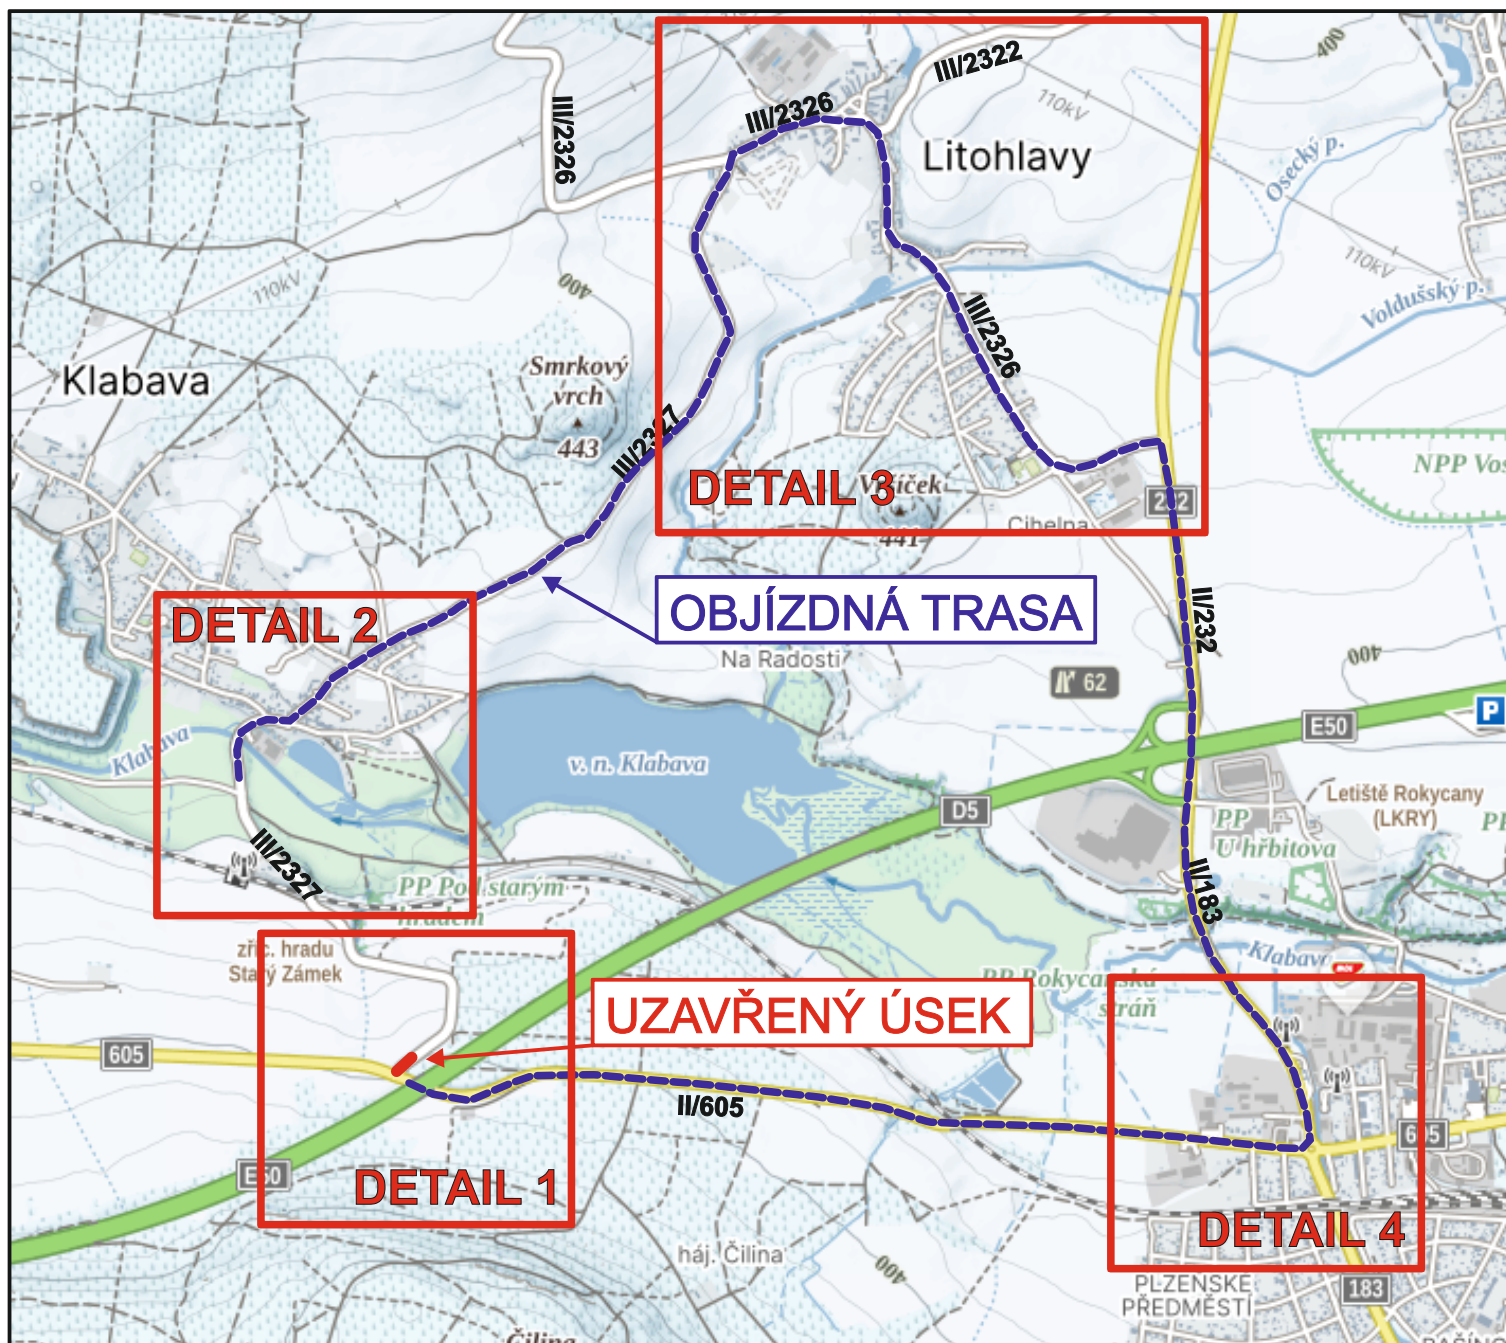

Lasatys s.r.o.
Kontakt Plzeň:
Na Roudné 512/102, 301 00 Plzeň
Tel: +420 733 434 445
Email: realizace@lasatys.cz


AKCE: „Úprava křižovatky II/605 x III/2327 Klabava”

DOPRAVNÍ OPATŘENÍ:

DIO DETAIL 1A

křižovatka silnic II/605 x III/2327 - Klabava

- úplná uzavírka silnice III/2327 před křižovatkou se silnicí II/605

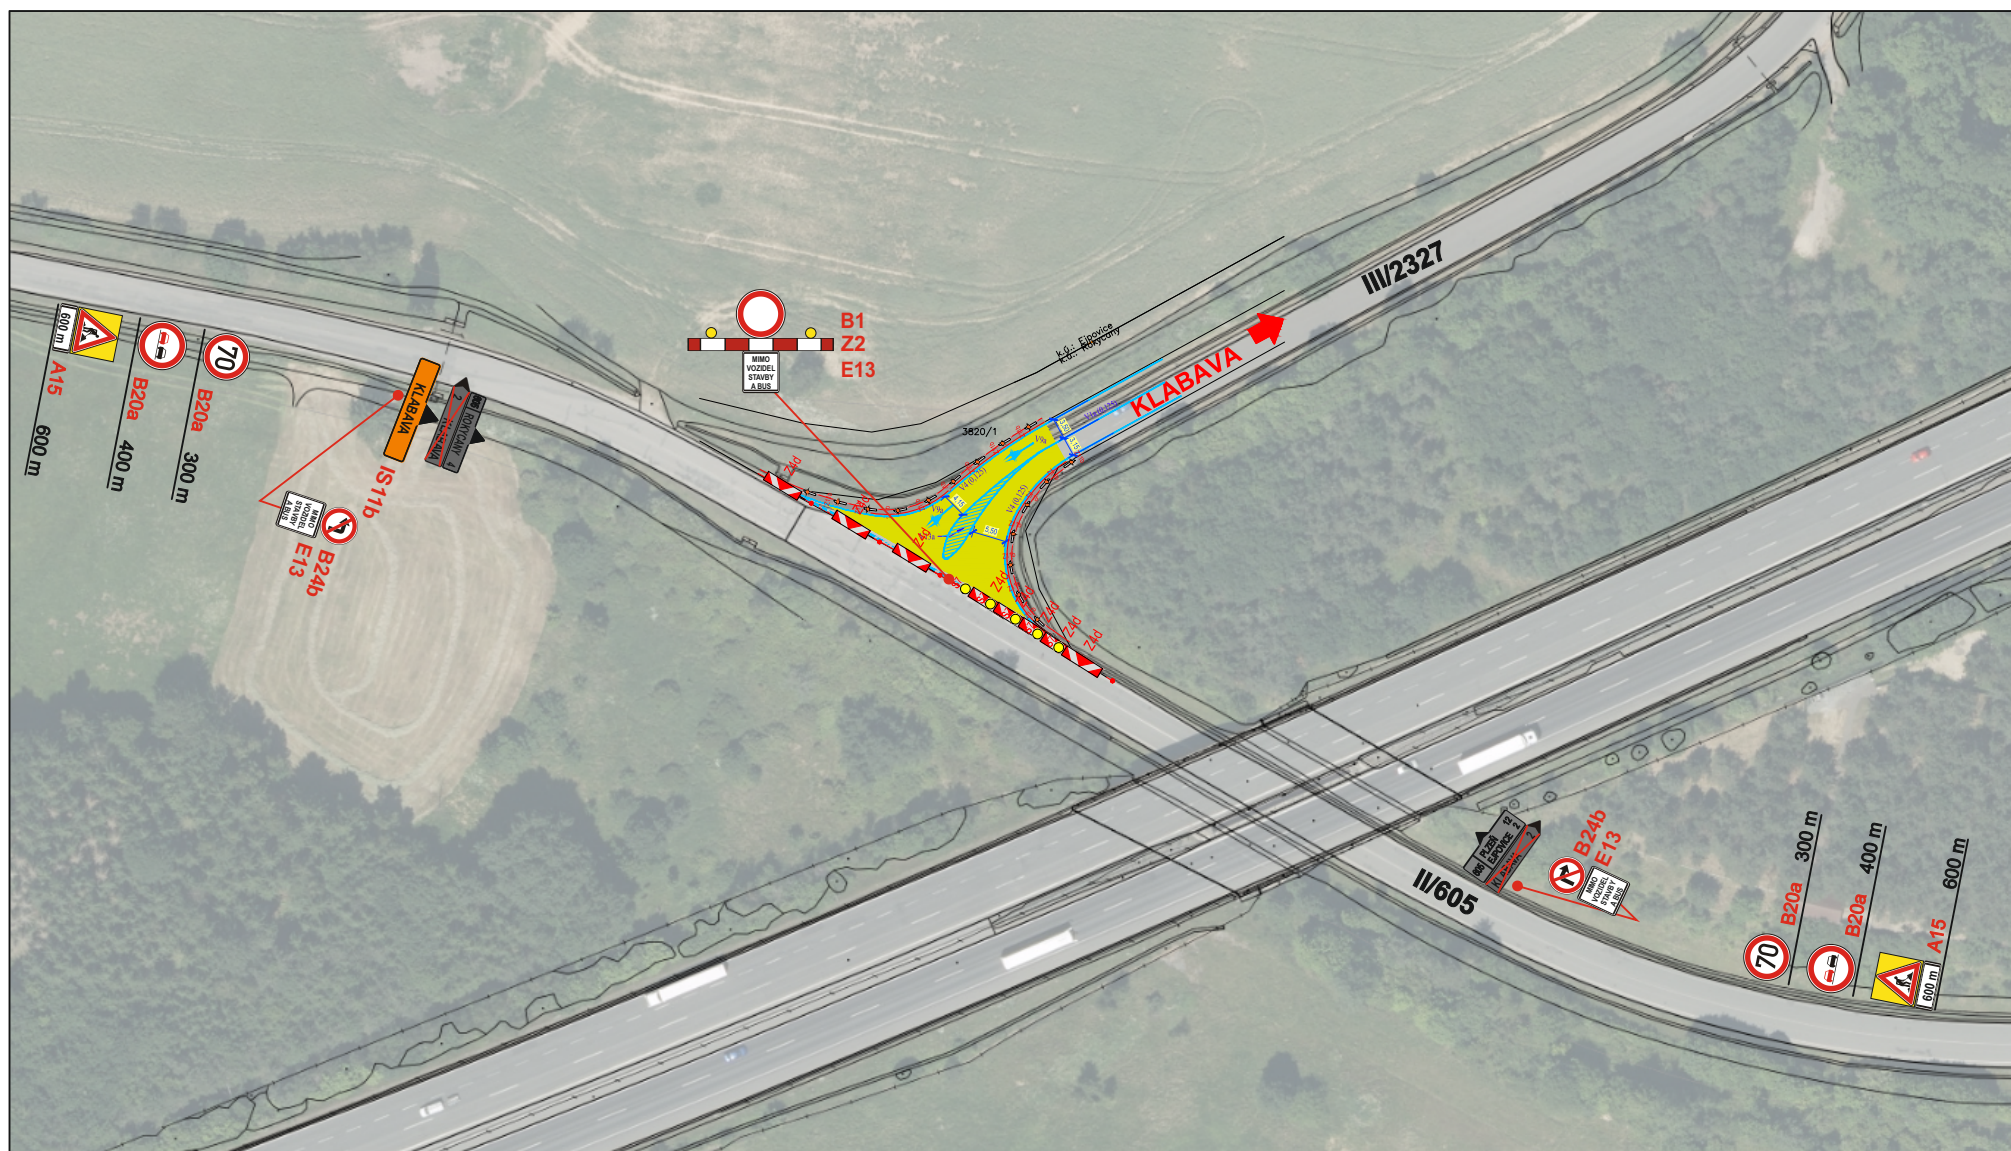


DOPRAVNÍ OPATŘENÍ:

DIO DETAIL 1B

křižovatka silnic II/605 x III/2327 - Klabava

- úplná uzavírka silnice III/2327 před křižovatkou se silnicí II/605

- částečná uzavírka silnice II/605, pokládka povrchů, uzavřený pravý jízdný pruh ve směru na Ejovice, provoz bude řízen osobami poučenými

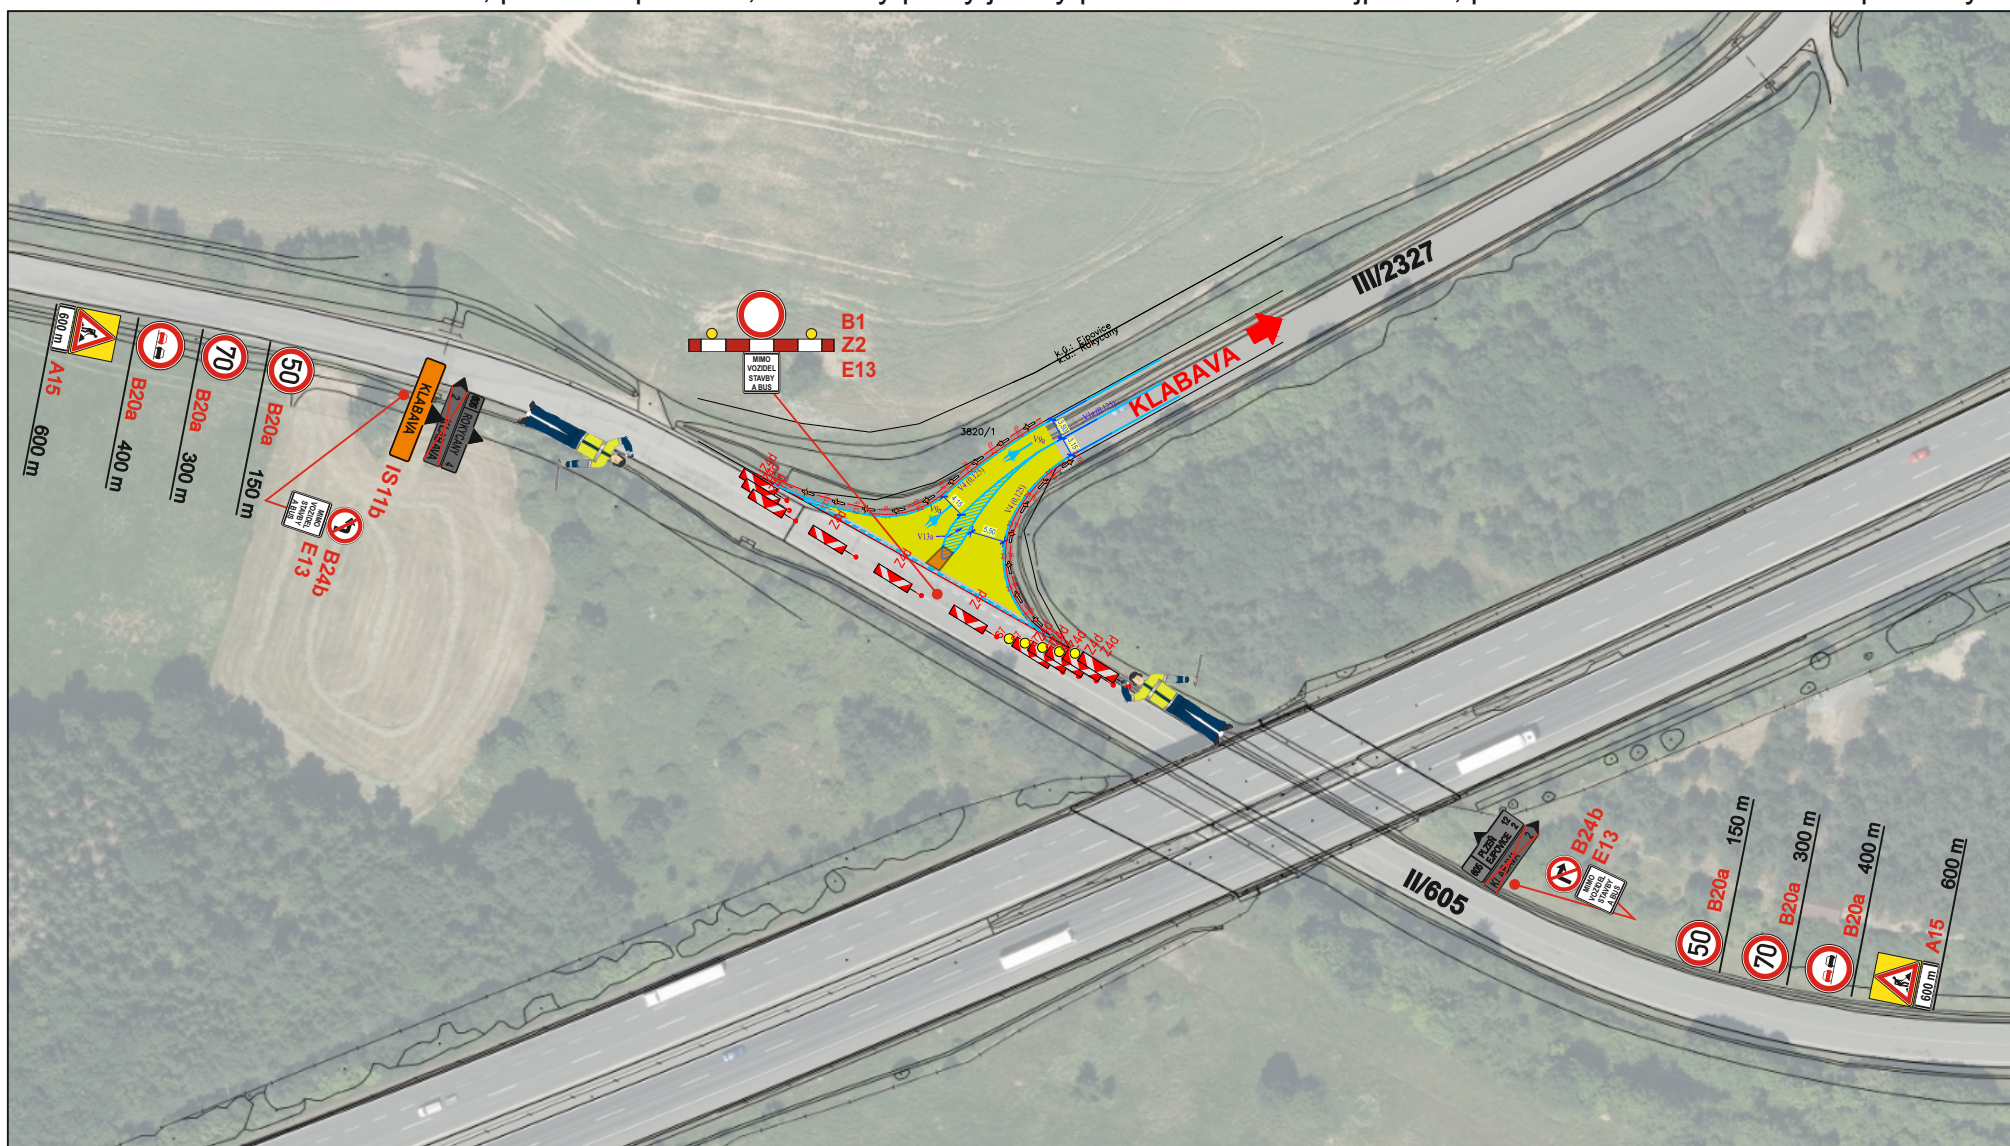


AKCE: „Úprava křižovatky II/605 x III/2327 Klabava”

DOPRAVNÍ OPATŘENÍ:

DIO DETAIL 2


silnice III/2327 - nádraží Klabava

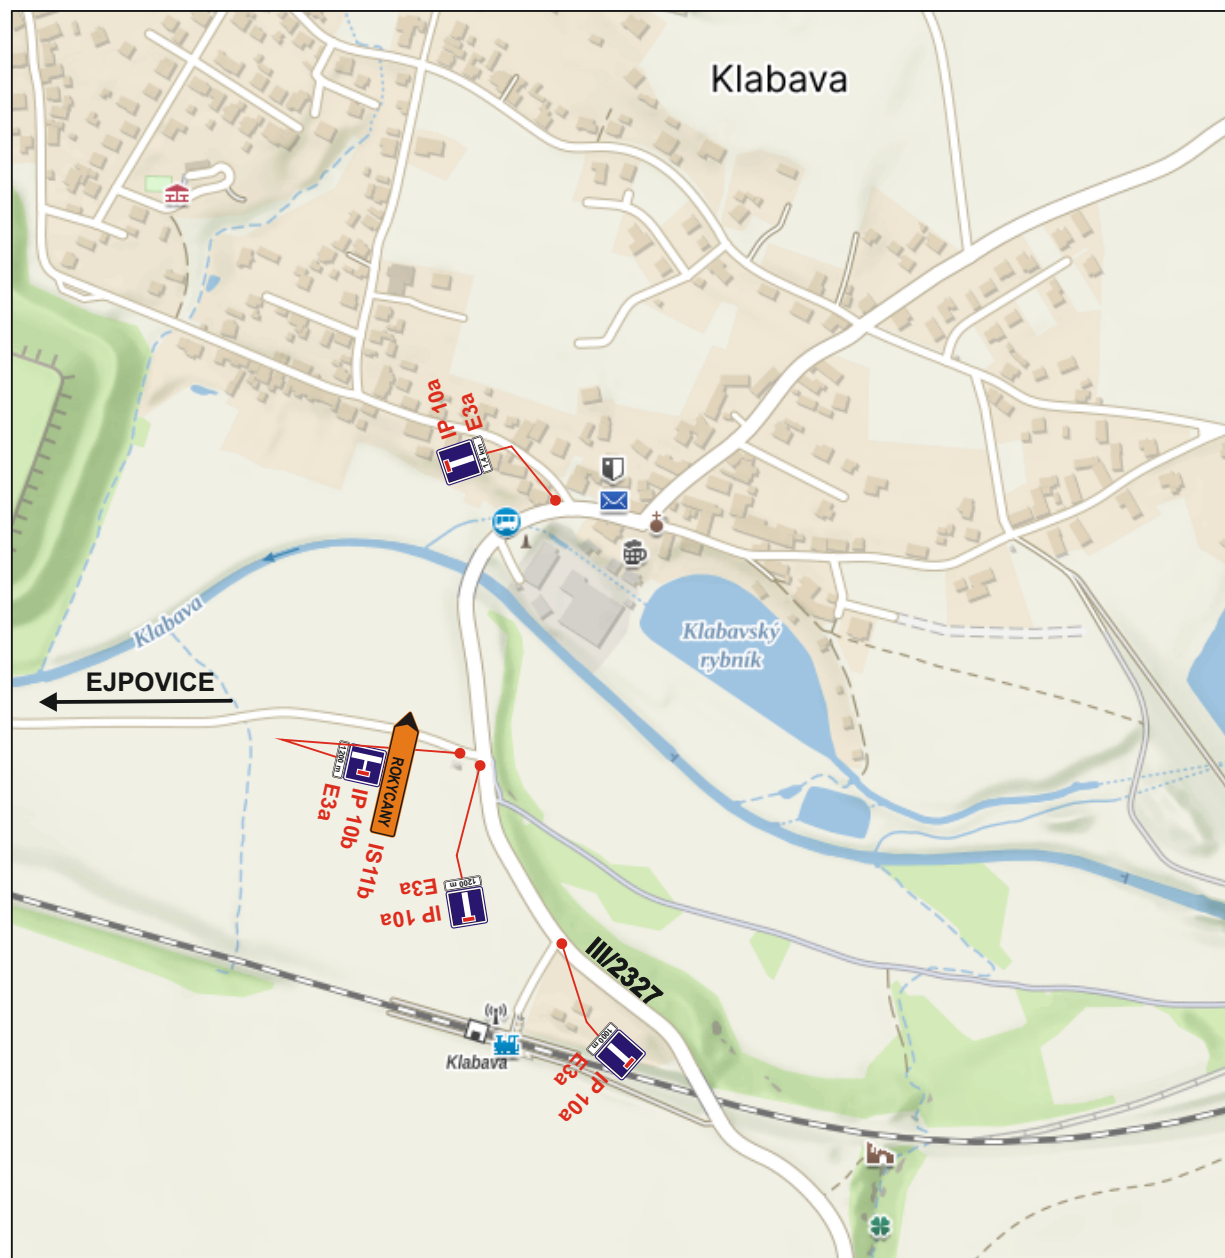

DOPRAVNÍ OPATŘENÍ:

DIO DETAIL 3

křižovatky silnic III/2326 x III/2327 x III/2322
Litohlavy

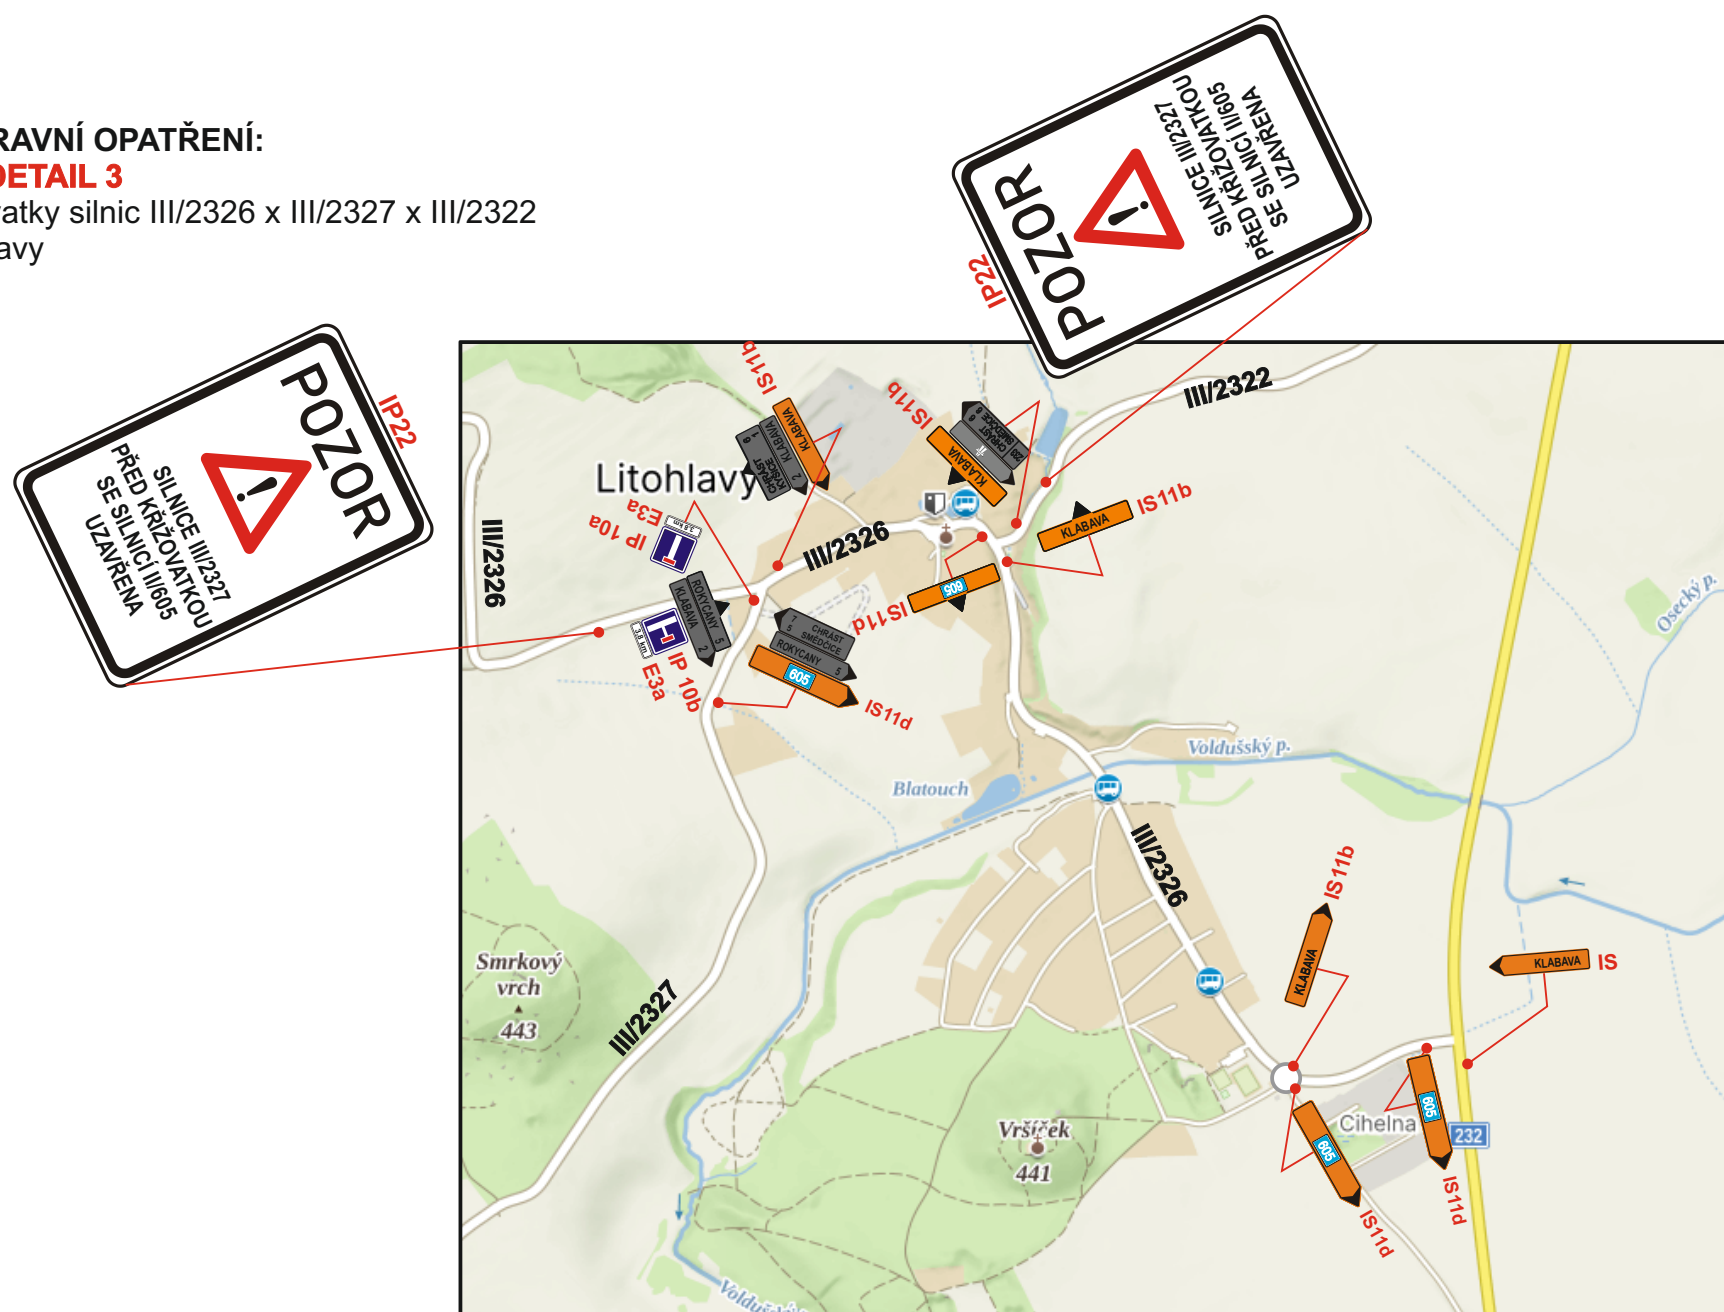


Lasatys s.r.o.
Kontakt Plzeň:
Na Roudné 512/102, 301 00 Plzeň
Tel: +420 733 434 445
Email: realizace@lasatys.cz

DOPRAVNÍ OPATŘENÍ:

DIO DETAIL 4

křižovatky silnic II/605 X II/183
Rokycany

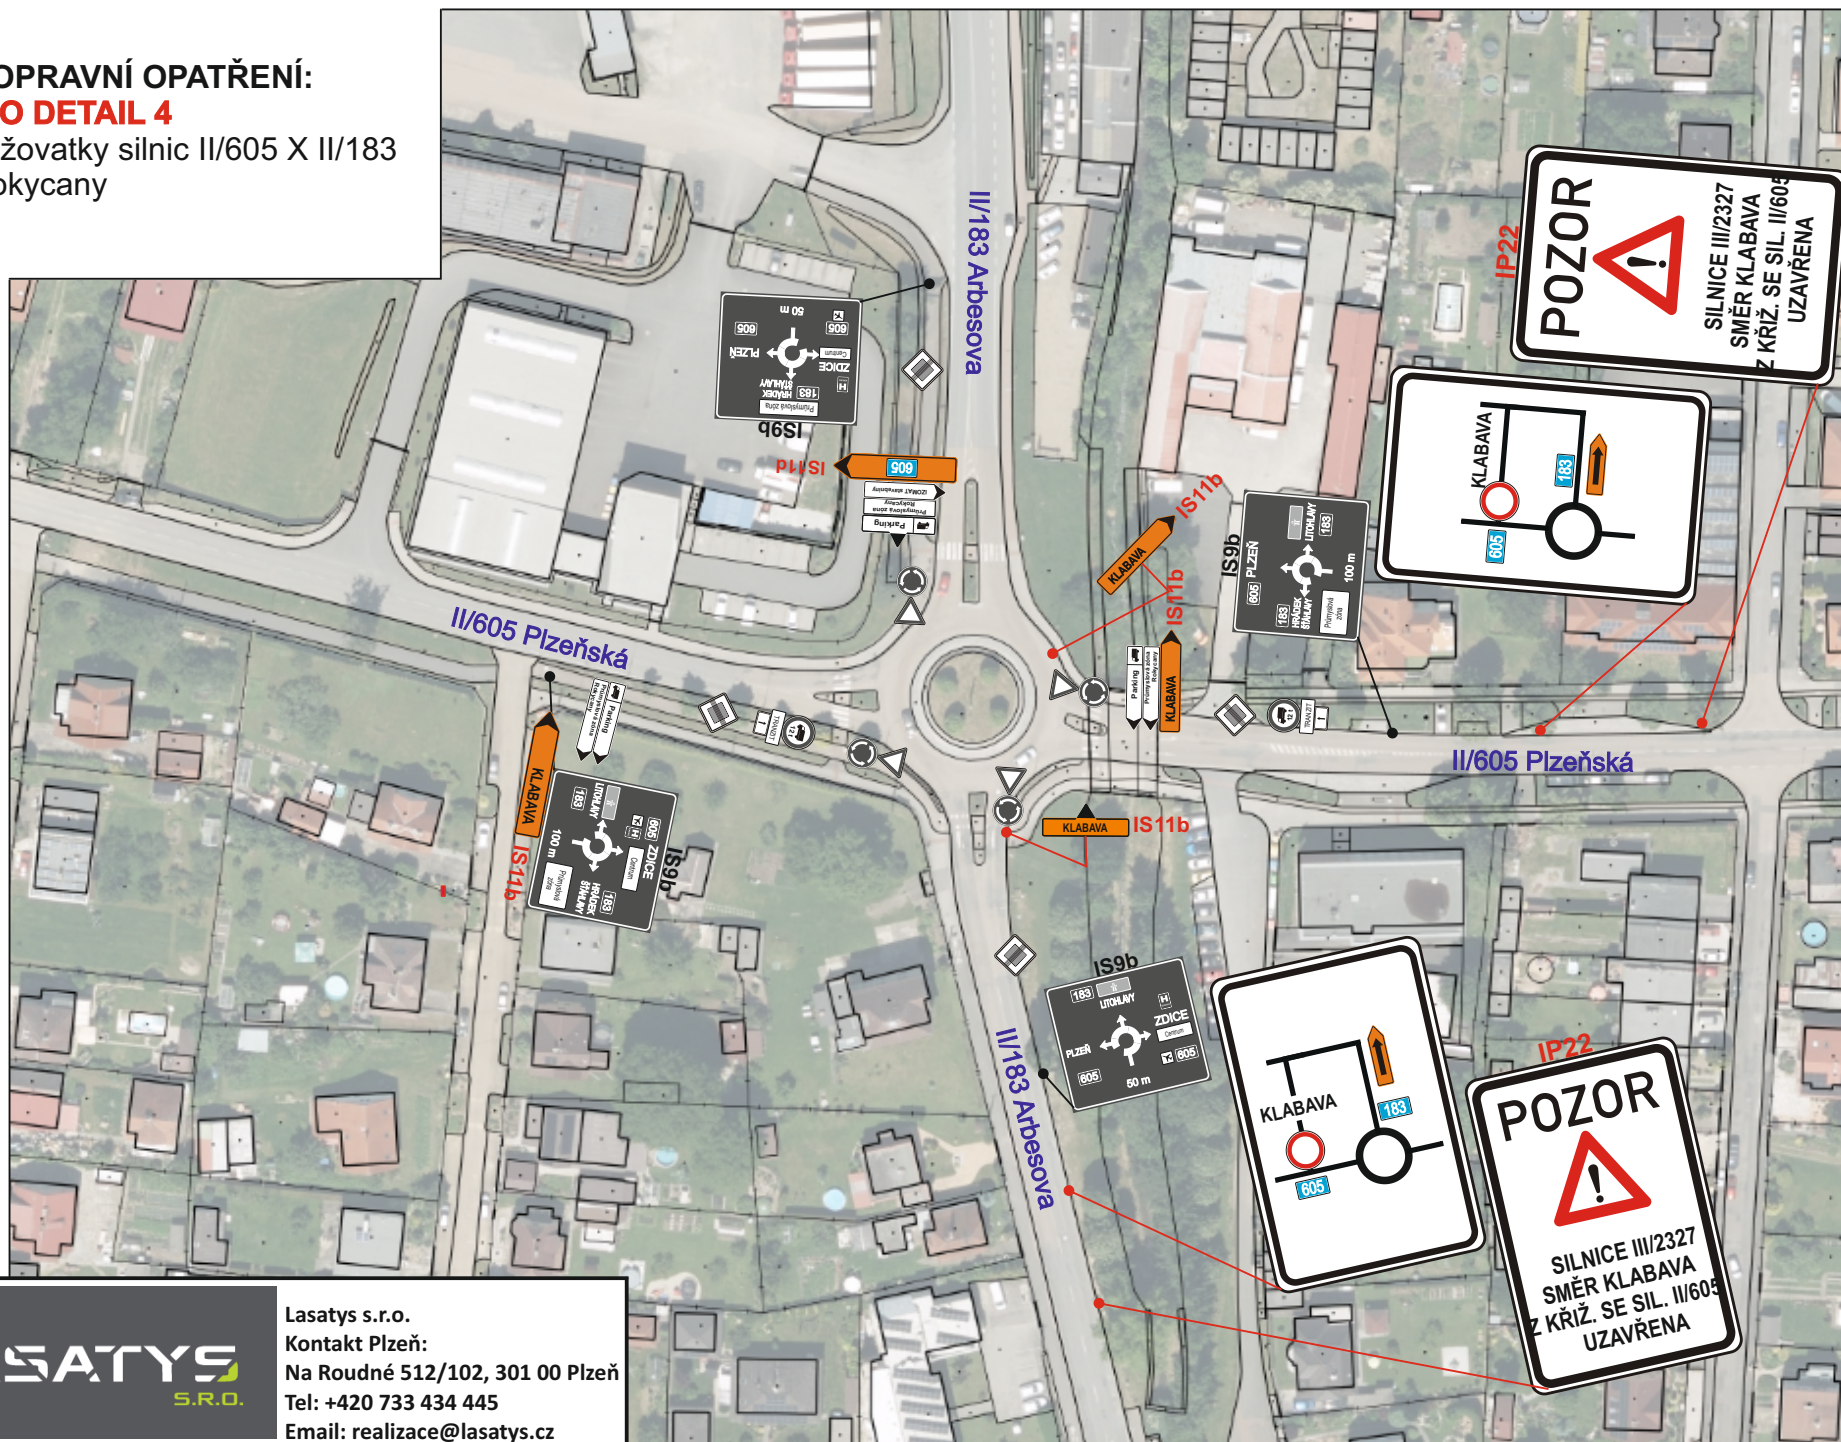

Lasatys s.r.o.
Kontakt Plzeň:
Na Roudné 512/102, 301 00 Plzeň
Tel: +420 733 434 445
Email: realizace@lasatys.cz