

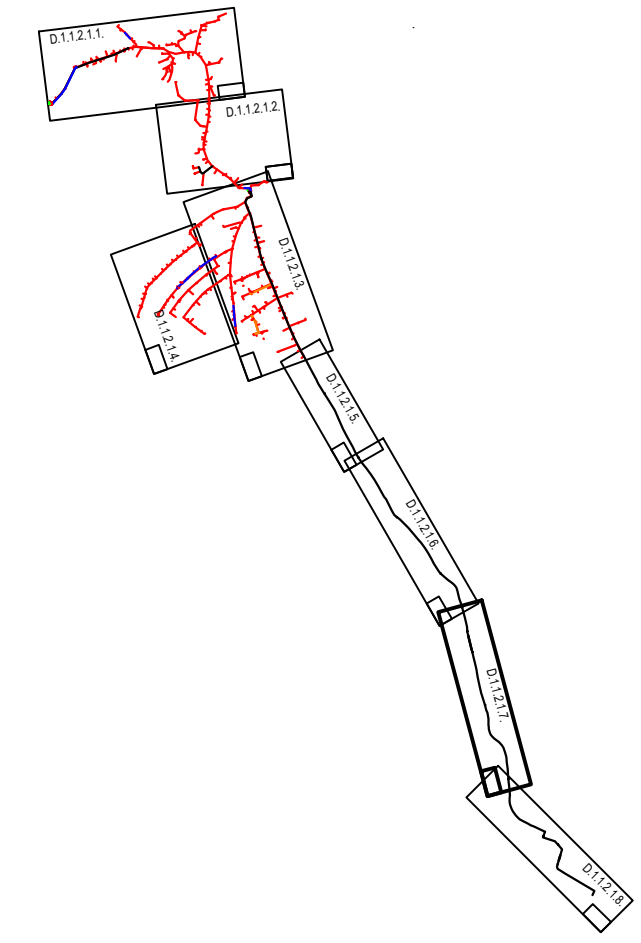


VÝTLAČNÝ ŘÁD 1 – 3-VRSTVÝ PE 100-RC d 110 SDR 11/2750,0 m  
CY 4 mm<sup>2</sup>

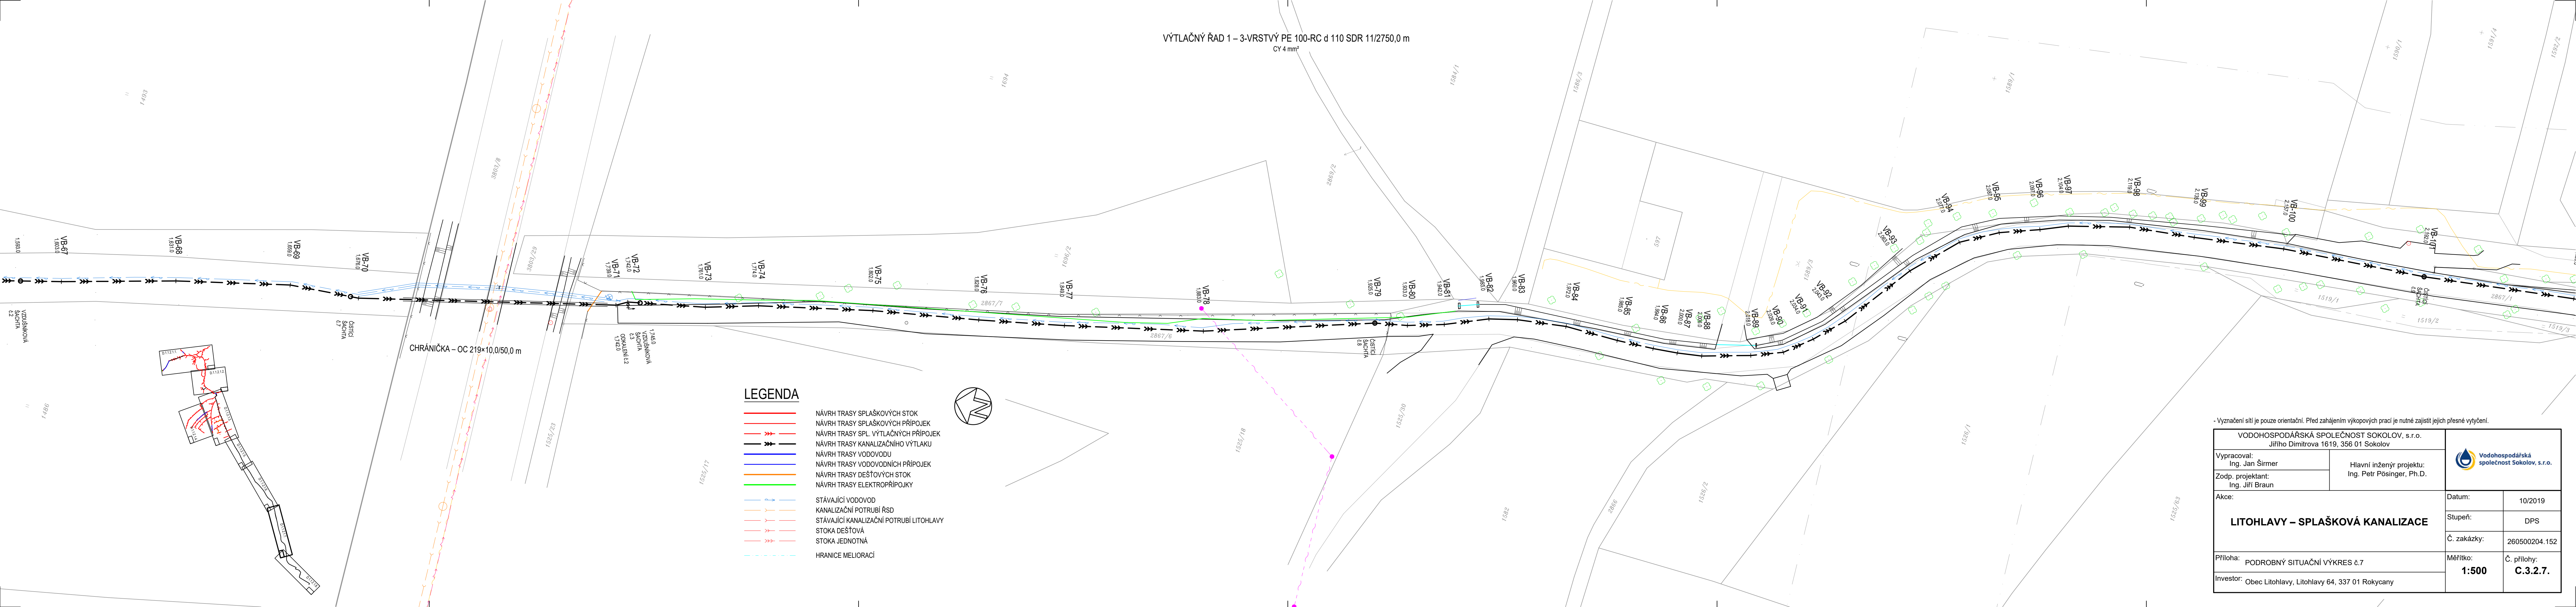

**LEGENDA**

- NÁVRH TRASY SPLAŠKOVÝCH STOK
- NÁVRH TRASY SPLAŠKOVÝCH PŘÍPOJEK
- NÁVRH TRASY SPL. VÝTLAČNÝCH PŘÍPOJEK
- NÁVRH TRASY KANALIZAČNÍHO VÝTLAKU
- NÁVRH TRASY VODOVODU
- NÁVRH TRASY VODOVODNÍCH PŘÍPOJEK
- NÁVRH TRASY DEŠŤOVÝCH STOK
- NÁVRH TRASY ELEKTROPŘÍPOJKY
- STÁVAJÍCÍ VODOVOD
- KANALIZAČNÍ POTRUBÍ ŘSD
- STÁVAJÍCÍ KANALIZAČNÍ POTRUBÍ LITOHLOVY
- STOKA DEŠŤOVÁ
- STOKA JEDNOTNÁ
- - - HRANICE MELIORACÍ

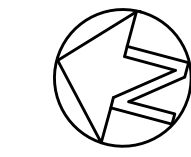

- Vyznačení sítí je pouze orientační. Před zahájením výkopových prací je nutné zajistit jejich přesné výtčení.

VODOHOSPODÁŘSKÁ SPOLEČNOST SOKOLOV, s.r.o. Jiřího Dimitrova 1619, 356 01 Sokolov		Vodohospodářská společnost Sokolov, s.r.o.
Vypracoval: Ing. Jan Šimer	Hlavní inženýr projektu: Ing. Petr Pösinger, Ph.D.	
Zodp. projektant: Ing. Jiří Braun		Datum: 10/2019
Akce:  <b>LITOHLOVY – SPLAŠKOVÁ KANALIZACE</b>		Stupeň: DPS
		Č. zakázky: 260500204.152
Příloha: PODROBNÝ SITUAČNÍ VÝKRES č.7		Měřítko: <b>1:500</b>
Investor: Obec Litohlavy, Litohlavy 64, 337 01 Rokycany		Č. přílohy: <b>C.3.2.7.</b>