


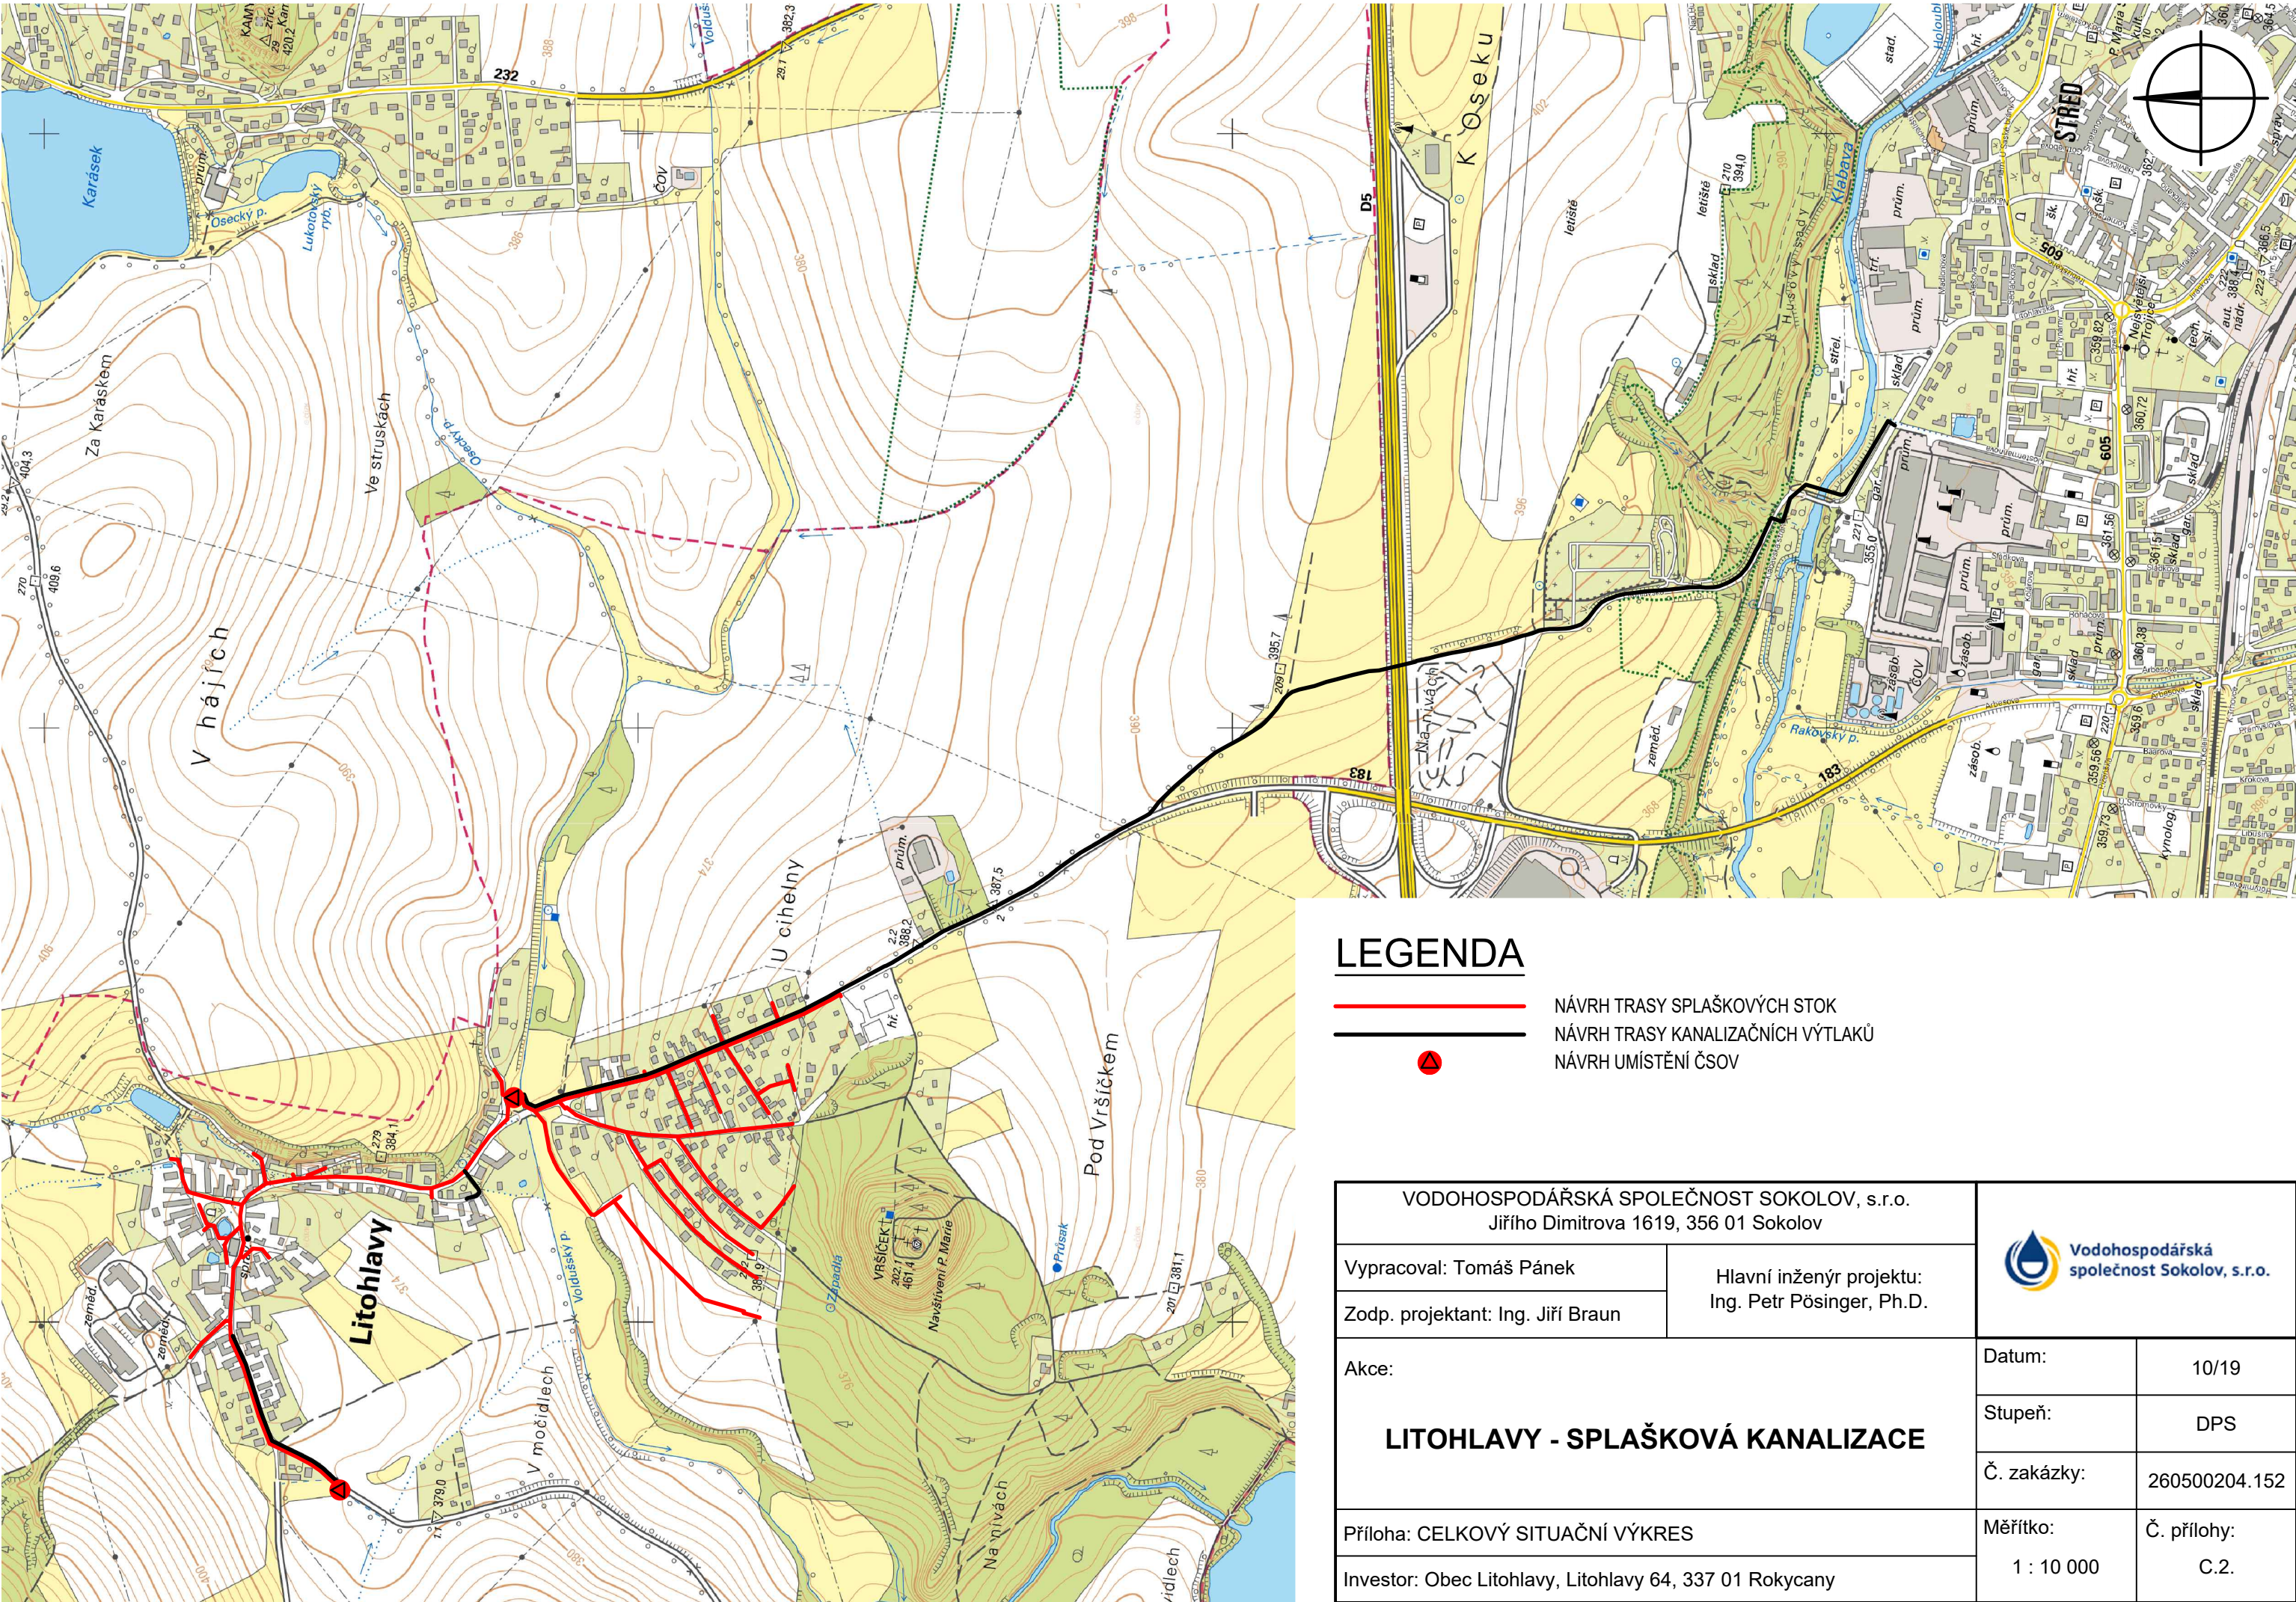

LEGENDA

- NÁVRH TRASY SPLAŠKOVÝCH STOK
- NÁVRH TRASY KANALIZAČNÍCH VÝTLAKŮ
- NÁVRH UMÍSTĚNÍ ČOV

VODOHOSPODÁŘSKÁ SPOLEČNOST SOKOLOV, s.r.o. Jiřího Dimitrova 1619, 356 01 Sokolov		 Vodohospodářská společnost Sokolov, s.r.o.	
Vypracoval: Tomáš Pánek	Hlavní inženýr projektu: Ing. Petr Pösinger, Ph.D.		
Zodp. projektant: Ing. Jiří Braun			
Akce: LITOHLAVY - SPLAŠKOVÁ KANALIZACE		Datum:	10/19
		Stupeň:	DPS
		Č. zakázky:	260500204.152
Příloha: CELKOVÝ SITUAČNÍ VÝKRES		Měřítko:	Č. přílohy:
Investor: Obec Litohlavy, Litohlavy 64, 337 01 Rokycany		1 : 10 000	C.2.