
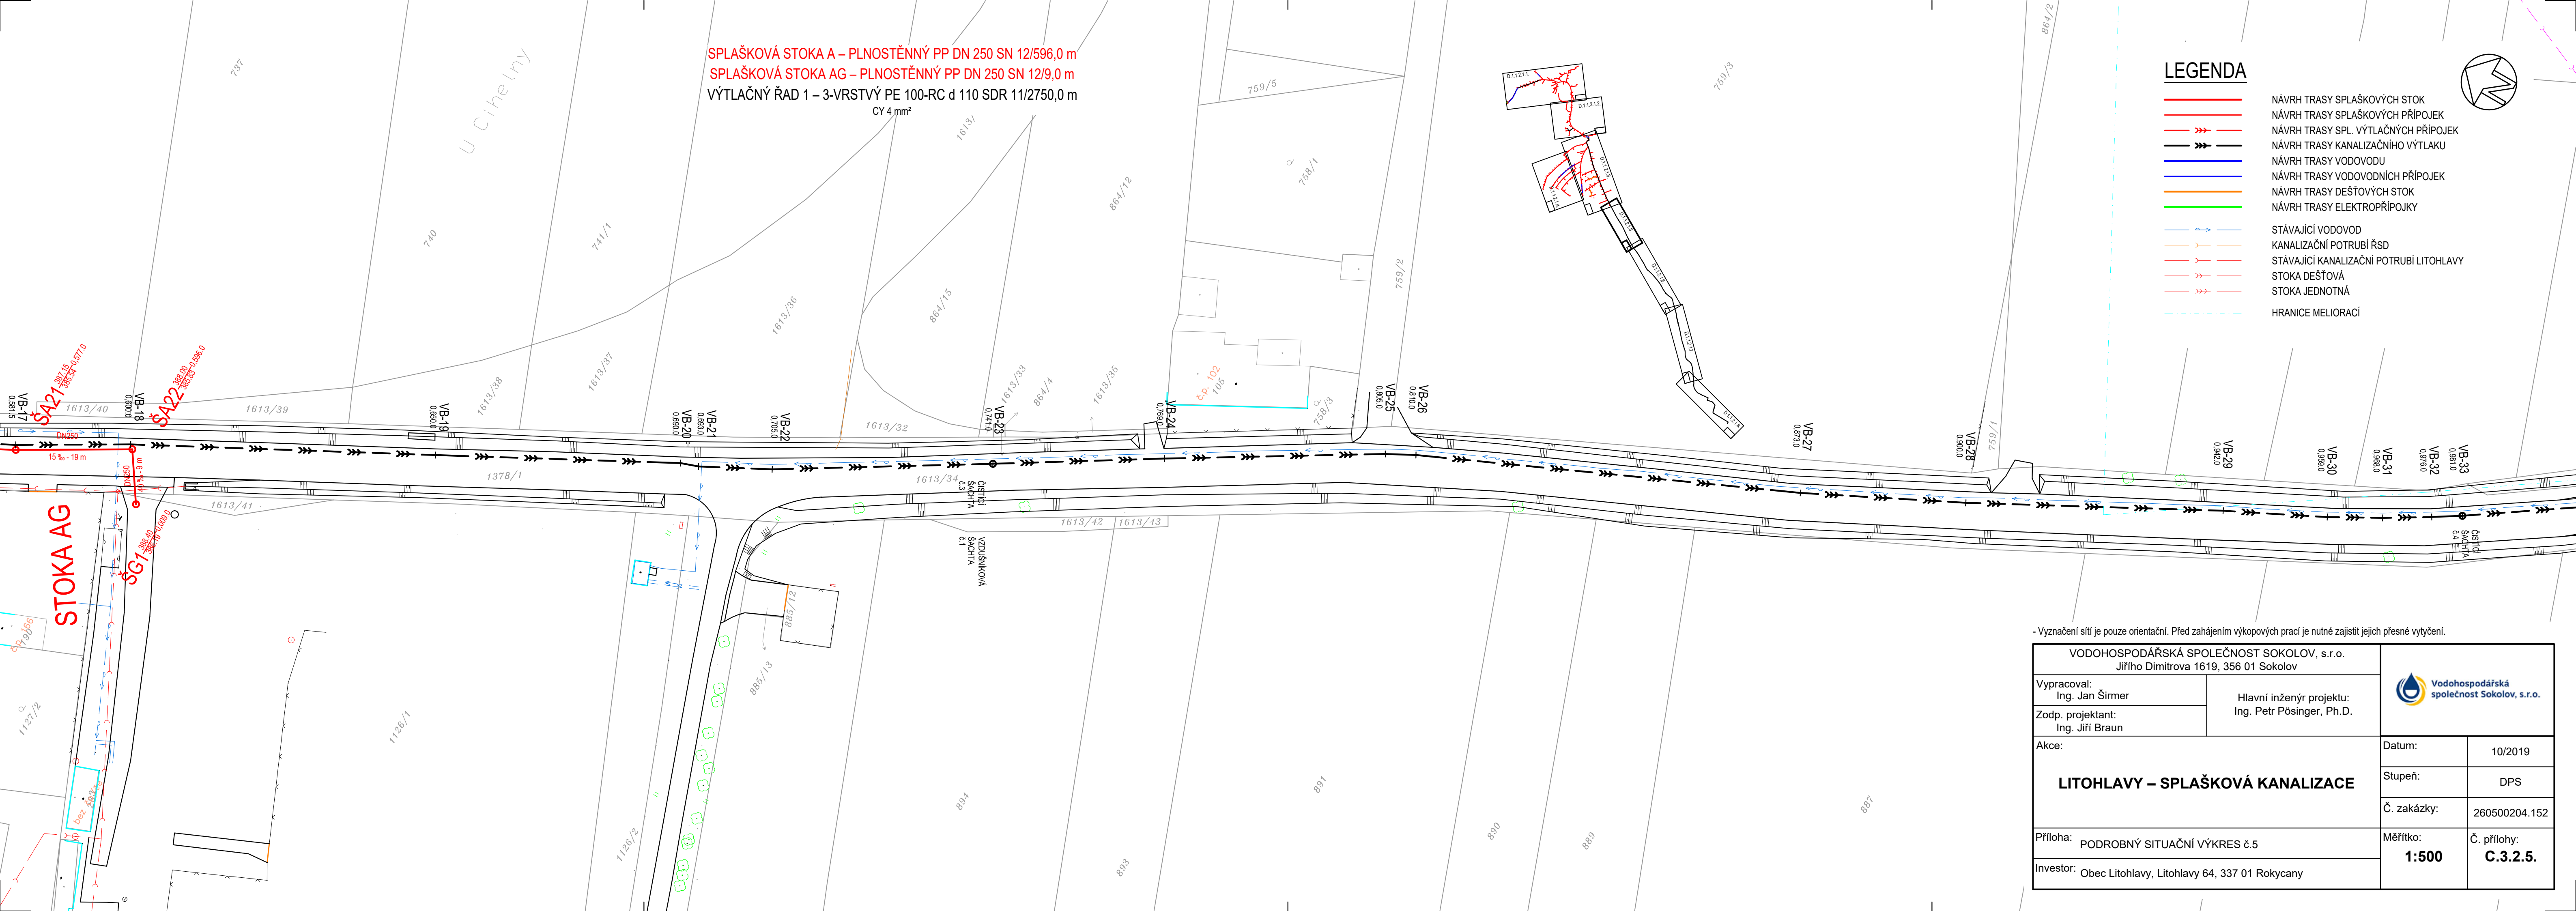



SPLAŠKOVÁ STOKA A – PLNOSTĚNNÝ PP DN 250 SN 12/596,0 m
 SPLAŠKOVÁ STOKA AG – PLNOSTĚNNÝ PP DN 250 SN 12/9,0 m
 VÝTLAČNÝ ŘAD 1 – 3-VRSTVÝ PE 100-RC d 110 SDR 11/2750,0 m
 CY 4 mm²

LEGENDA

- NÁVRH TRASY SPLAŠKOVÝCH STOK
- - - NÁVRH TRASY SPLAŠKOVÝCH PŘÍPOJEK
- - - NÁVRH TRASY SPL. VÝTLAČNÝCH PŘÍPOJEK
- - - NÁVRH TRASY KANALIZAČNÍHO VÝTLAKU
- NÁVRH TRASY VODOVODU
- - - NÁVRH TRASY VODOVODNÍCH PŘÍPOJEK
- NÁVRH TRASY DEŠŤOVÝCH STOK
- NÁVRH TRASY ELEKTROPŘÍPOJKY
- - - STÁVAJÍCÍ VODOVOD
- - - KANALIZAČNÍ POTRUBÍ ŘSD
- - - STÁVAJÍCÍ KANALIZAČNÍ POTRUBÍ LITOHAVY
- - - STOKA DEŠŤOVÁ
- - - STOKA JEDNOTNÁ
- - - HRANICE MELIORACÍ

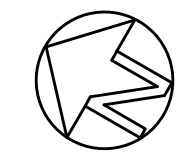

- Vyznačení sítí je pouze orientační. Před zahájením výkopových prací je nutné zajistit jejich přesné vytyčení.

VODOHOSPODÁŘSKÁ SPOLEČNOST SOKOLOV, s.r.o. Jiřího Dimitrova 1619, 356 01 Sokolov		 Vodohospodářská společnost Sokolov, s.r.o.	
Vypracoval: Ing. Jan Širmer	Hlavní inženýr projektu: Ing. Petr Pösinger, Ph.D.		
Zodp. projektant: Ing. Jiří Braun	LITOHAVY – SPLAŠKOVÁ KANALIZACE		
Akce:			Datum: 10/2019
Přiloha: PODROBNÝ SITUAČNÍ VÝKRES č.5			Stupeň: DPS
Investor: Obec Litohlavy, Litohlavy 64, 337 01 Rokycany	Č. zakázky: 260500204.152	Č. přílohy: C.3.2.5.	
		Měřítko: 1:500	